


## План 1 этажа

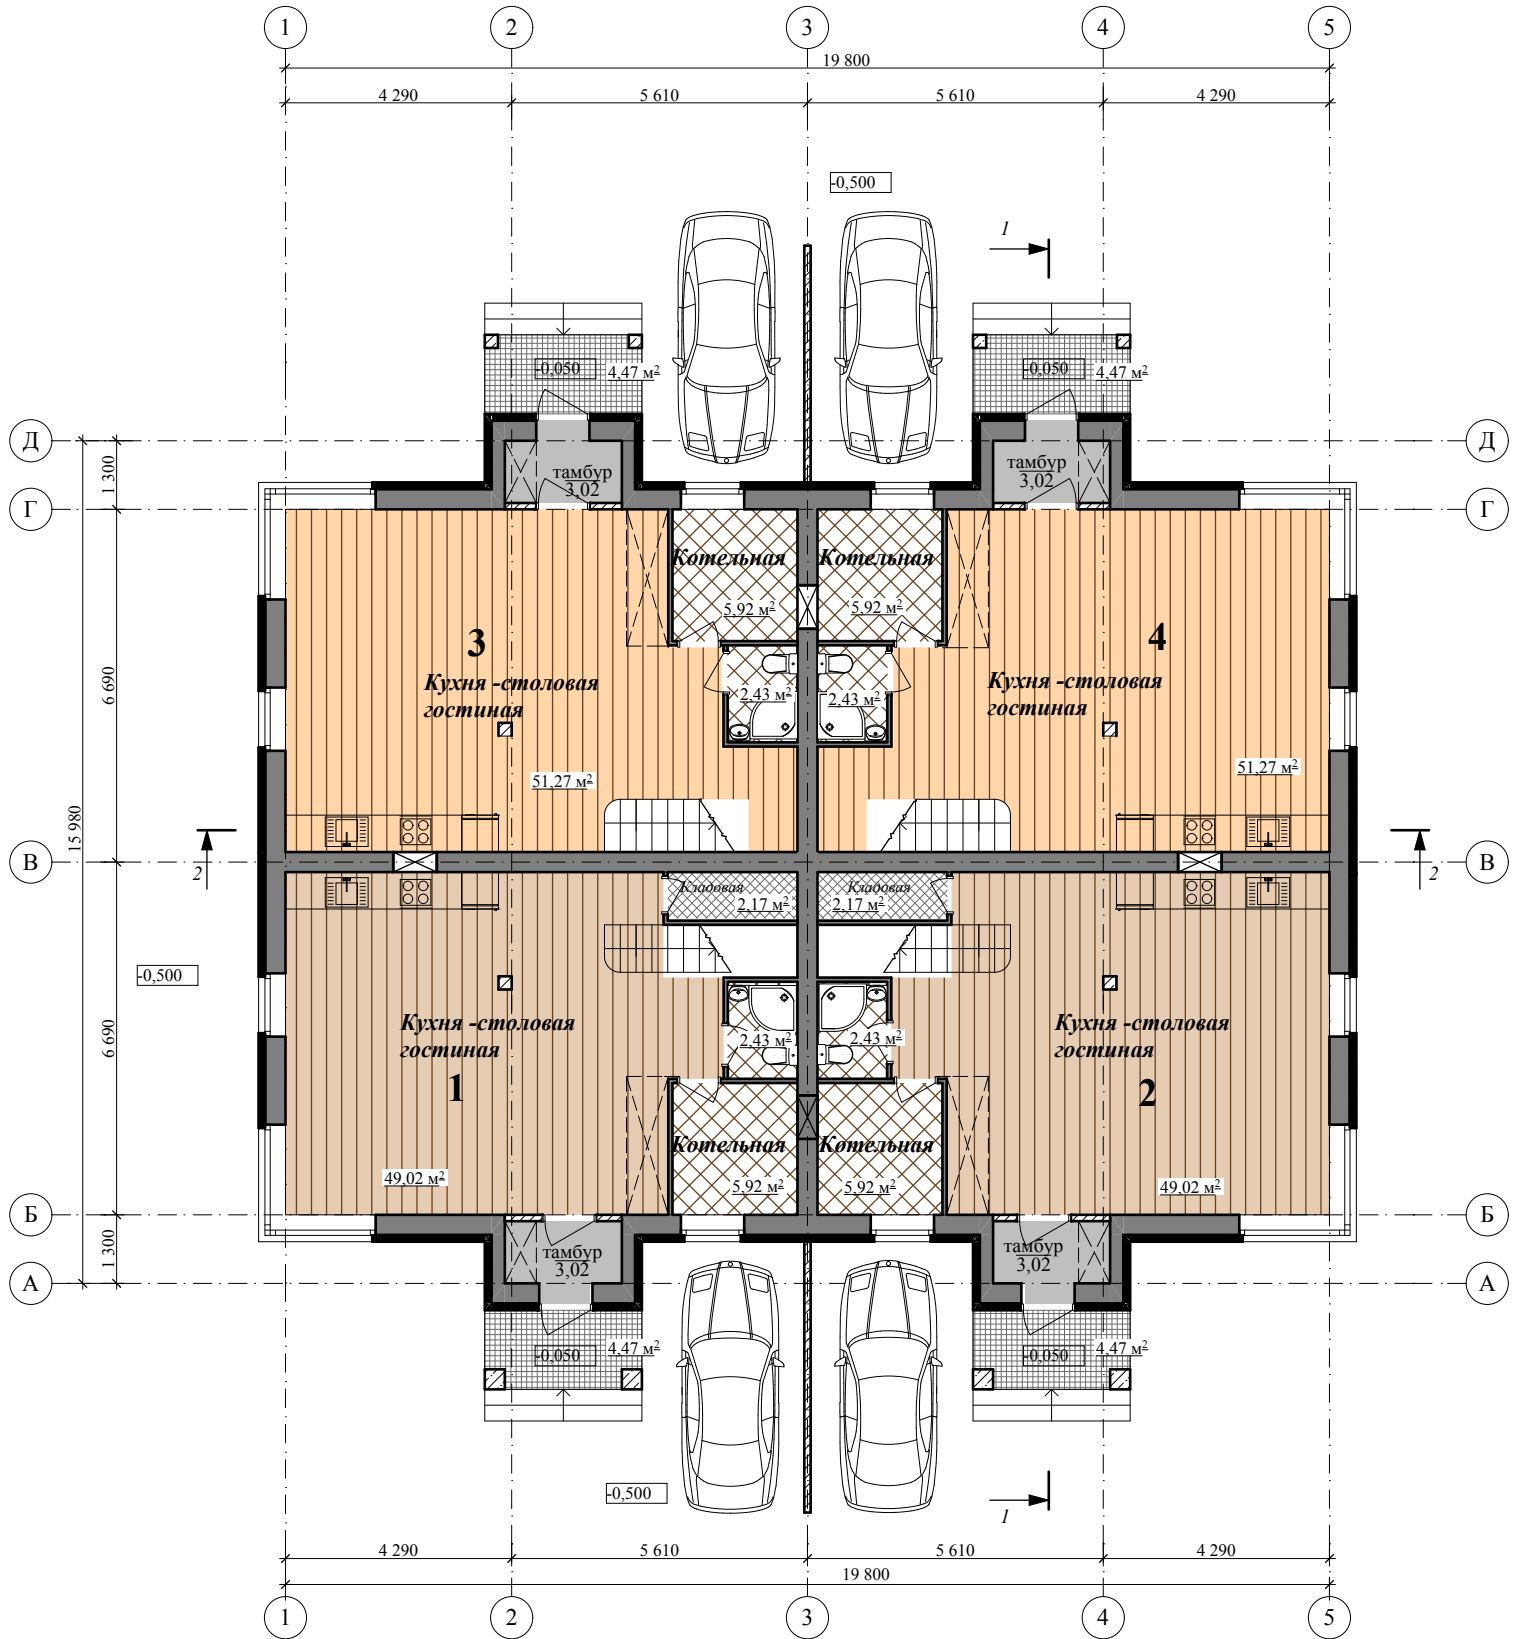

Площадь квартиры в пределах этажа - 65,7м<sup>2</sup>  
 Общая площадь квартиры - 131,4м<sup>2</sup>  
 (Площадь измеряна в пределах внутреннего контура наружных стен)

# План 2 этажа

