

ПЛАН 1 ЭТАЖА



Площадь квартиры  
в пределах  
1 этажа - 48,4м<sup>2</sup>  
2 этажа - 52,1м<sup>2</sup>  
Общая площадь - 100,5м<sup>2</sup>

Площадь квартиры  
в пределах  
1 этажа - 63,3м<sup>2</sup>  
2 этажа - 74,4м<sup>2</sup>  
Общая площадь - 137,7м<sup>2</sup>

Площадь квартиры  
в пределах  
1 этажа - 63,3м<sup>2</sup>  
2 этажа - 74,4м<sup>2</sup>  
Общая площадь - 137,7м<sup>2</sup>


Площадь квартиры  
в пределах  
1 этажа - 57,9м<sup>2</sup>  
2 этажа - 62,2м<sup>2</sup>  
Общая площадь - 120,1м<sup>2</sup>

Площадь квартиры  
в пределах  
1 этажа - 57,9м<sup>2</sup>  
2 этажа - 62,2м<sup>2</sup>  
Общая площадь - 120,1м<sup>2</sup>

Площадь квартиры  
в пределах  
1 этажа - 63,3м<sup>2</sup>  
2 этажа - 74,4м<sup>2</sup>  
Общая площадь - 137,7м<sup>2</sup>

Площадь квартиры  
в пределах  
1 этажа - 63,3м<sup>2</sup>  
2 этажа - 74,4м<sup>2</sup>  
Общая площадь - 137,7м<sup>2</sup>

ПЛАН 2 ЭТАЖА

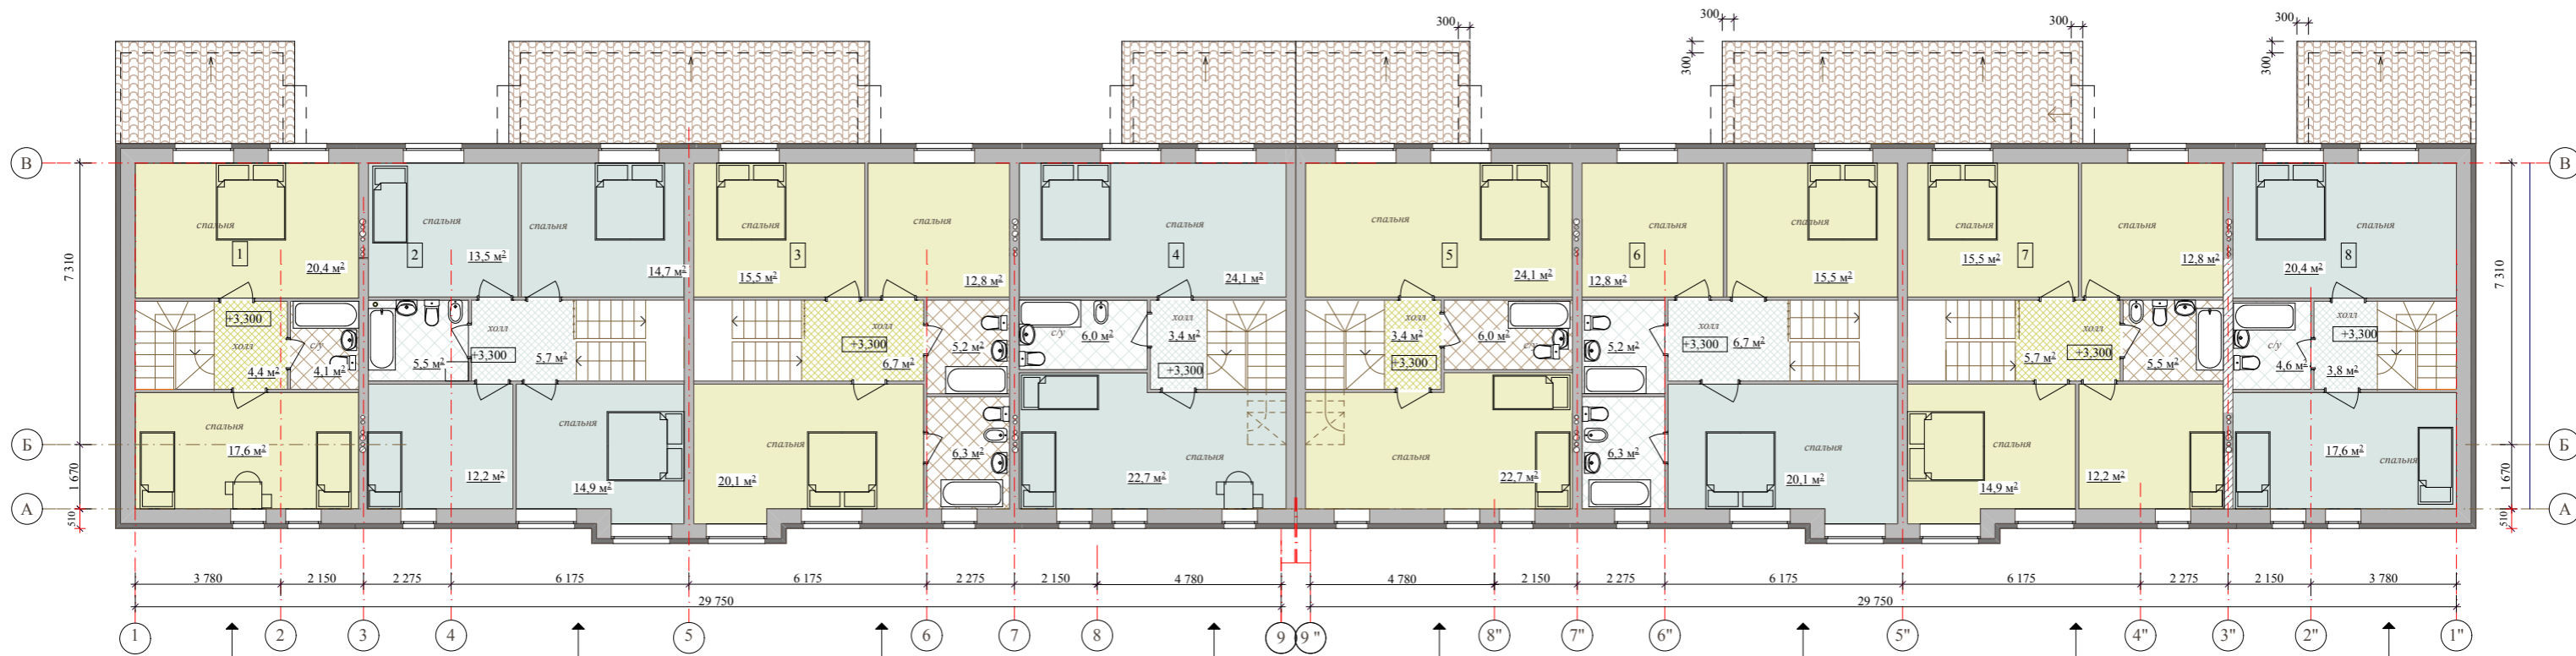

Площадь квартиры  
в пределах  
1 этажа - 48,4м2  
2 этажа - 52,1м2  
Общая площадь -100,5м2

Площадь квартиры  
в пределах  
1 этажа - 63,3м2  
2 этажа - 74,4м2  
Общая площадь -137,7м2

Площадь квартиры  
в пределах  
1 этажа - 63,3м2  
2 этажа - 74,4м2  
Общая площадь -137,7м2

Площадь квартиры  
в пределах  
1 этажа - 57,9м2  
2 этажа - 62,2м2  
Общая площадь -120,1м2

Площадь квартиры  
в пределах  
1 этажа - 57,9м2  
2 этажа - 62,2м2  
Общая площадь -120,1м2

Площадь квартиры  
в пределах  
1 этажа - 63,3м2  
2 этажа - 74,4м2  
Общая площадь -137,7м2

Площадь квартиры  
в пределах  
1 этажа - 63,3м2  
2 этажа - 74,4м2  
Общая площадь -137,7м2

Площадь квартиры  
в пределах  
1 этажа - 48,4м2  
2 этажа - 52,1м2  
Общая площадь -100,5м2